

LISTE DES FOLIOS

DOSSIER

TECHNIQUE

ELECTRIQUE

Nota: Ce document comporte " 2 " folios.



Numéro du plan	Numéro du folio	Indice révision				Désignation du folio
		A	B	C	D	
-	1					PAGE DE GARDE
-	2					SCHEMA UNIFILAIRE DE PUISSANCE


D

C

B

A

REVISIONS					PARC D'ACTIVITES DE LA HAIE GRISSELLE 13-15 RUE DU 8 MAI 1945 94478 BOISSY SAINT LEGER CEDEX Tél. : 01 56 73 17 50 Fax : 01 56 73 17 55				<i>PAGE DE GARDE</i>			
ZONE	REV	DESCRIPTION	DATE	APPROVED					Cliant	PLAN	ARMOIRE 250A	
					-	-	-		-			
						DATE	NOM		FOLIO			
						13/02/19	-		0			

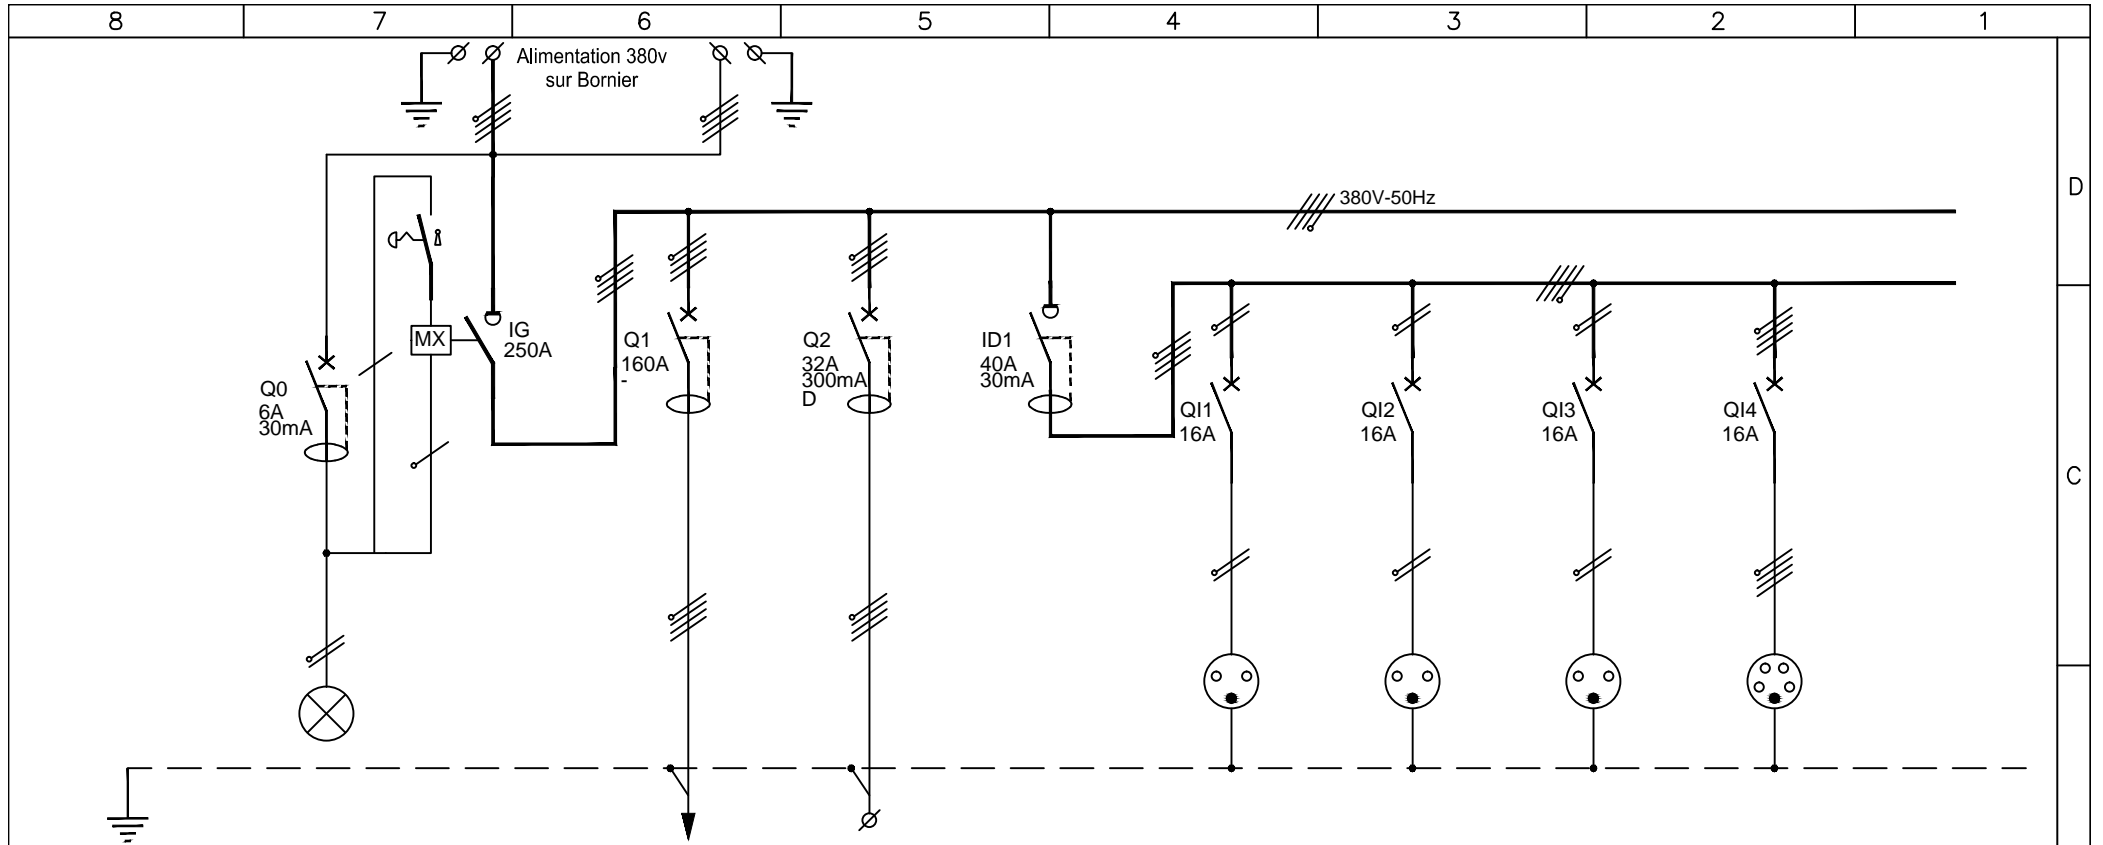

Désignation Désignation	PROTECTION MX + VOYANT	PROTECTION GENERAL	GRUE	COMPRESSEUR	PROTECTION PC	PC 1	PC 2	PC 3	PC 4
Repère	Q0	IG	Q1	Q2	ID1	Q11	Q12	Q13	Q14
Protection	Disjoncteur Diff.	INTERUPTEUR	Disjoncteur Diff.	Disjoncteur Diff.	Interupteur Diff.	Disjoncteur	Disjoncteur	Disjoncteur	Disjoncteur
	Type	NSX250NA	NSX160 2.2	-	-	-	-	-	-
Intensité	Calibre	2x6A	4x250A	4x 63 à 160A	4x32A D	2x16A	2x16A	2x16A	4x16A
	Icc	6kA	-	25kA	10kA	6kA	6kA	6kA	10kA
Différentiel	Calibre	30mA	-	30mA à 10A	300mA	30mA	-	-	-
	Type	VIGI	-	VIGI	VIGI	VIGI	-	-	-
Câblage	Repère								
	Type								
N° de borne									

REVISIONS				
ZONE	REV	DESCRIPTION	DATE	APPROVED



SCHEMA UNIFILAIRE ELECTRIQUE

Client	PLAN	ARMOIRE 250A		AFFAIRE
	DATE	NOM	FOLIO	
	13/02/19	-	1	